


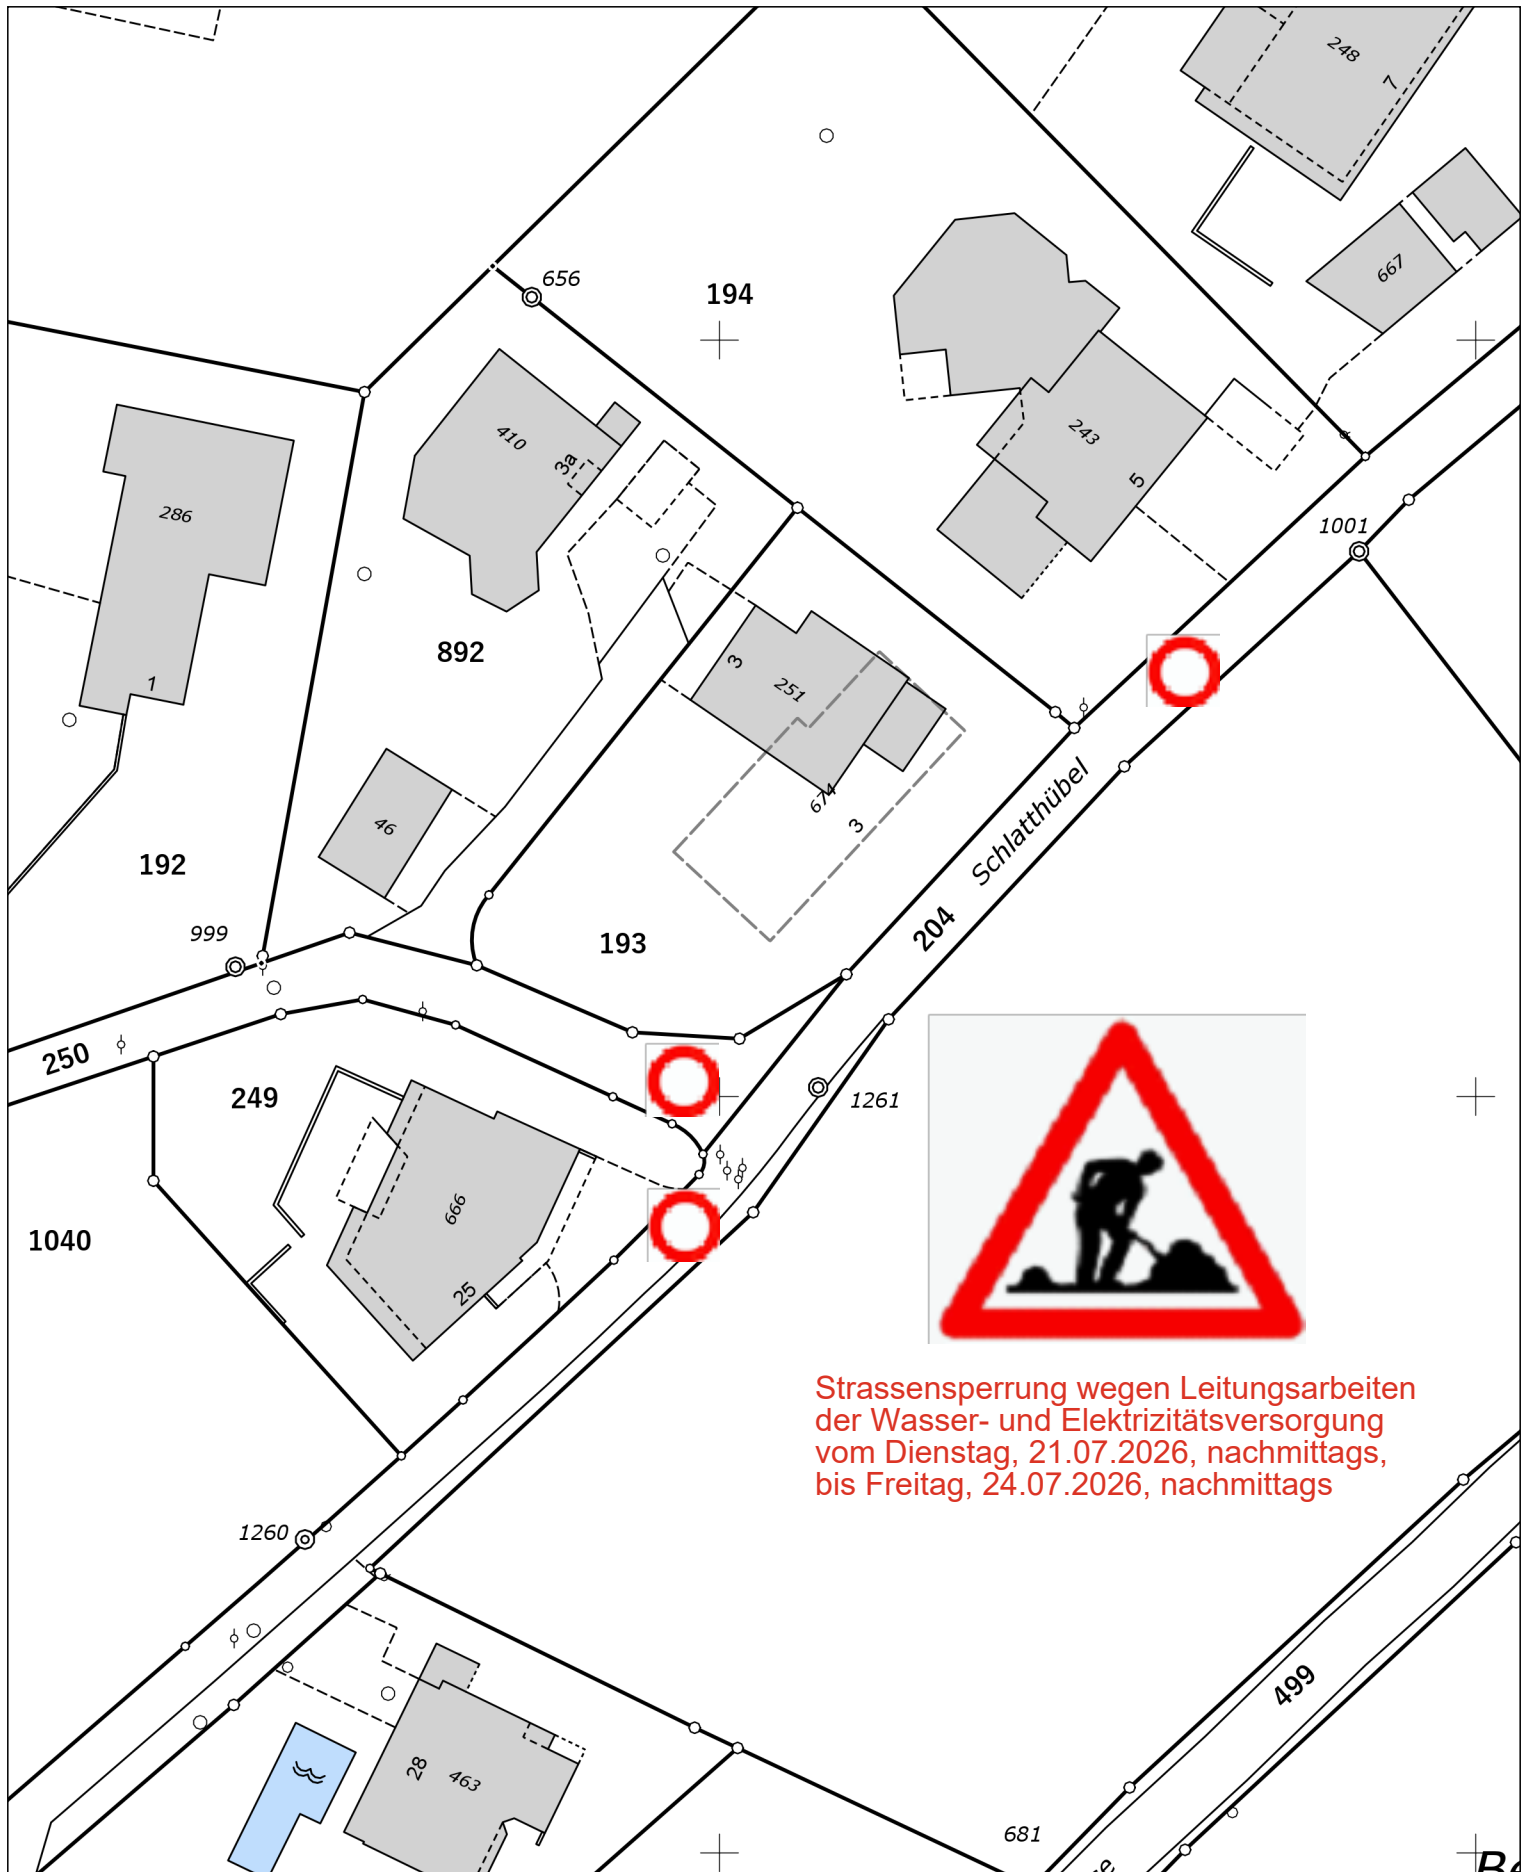

Strassensperrung wegen Leitungsarbeiten
der Wasser- und Elektrizitätsversorgung
vom Dienstag, 21.07.2026, nachmittags,
bis Freitag, 24.07.2026, nachmittags



GEMEINDE ZEIHEN

Parzelle:

Medium:

Bemerkungen:

Datum: 21.07.2026

Abgabestelle:

Gemeinde Zeihen, Gemeindekanzlei
Bahnhofstrass 4, 5079 Zeihen / Telefon:

Massstab:

1 : 500



0 m 8 m 16 m

Haftungsausschuss:

Ausdruck vom Geodatenservice der Gemeinde (Geoview).
Die gedruckten Daten haben nur informativen Charakter. Es können keine
rechtlichen Ansprüche geltend gemacht werden. Der Plan erhebt keinen Anspruch
auf Vollständigkeit. Für fehlerhafte Planeintragungen wird jede Haftung abgelehnt.
Grabarbeiten sind sorgfältig auszuführen und dem Werkeigentümer zu melden. Bei
Beschädigungen und Folgeschäden wird der Verursacher voll haftbar gemacht.

Koch+Partner

Laufenburg, Rheinfelden



**KOCH
PARTNER**